



MODIFICACIÓ PUNTUAL

MODIFICACIÓ PUNTUAL DE LES NS ALS ÀMBITS DEL CARRER MAJOR I DEL CARRER DE LA CREU. CLASSIFICACIÓ DE SÒL URBANITZABLE DIRECTAMENT ORDENAT D'EQUIPAMENT ASSISTENCIAL

Plànol URB-OR-01.1

### SECTOR URBANITZABLE DIRECTAMENT ORDENAT URB-OR-01

Escala 1:1000

#### ZONIFICACIÓ

- Límit del sector urbanitzable directament ordenat (SUDO)
- Límit de sòl urbà
- Àmbit modificació
- Sòl rústic (SR)

#### QUALIFICACIONS DEL SÒL

- A1 Residencial tradicional alineada a vial
- A2 Residencial tradicional alineada a vial
- C2 Residencial unifamiliar aïllada
- EQ Equipaments
- IF1 Vials públics
- IF2 Aparcaments

#### ALTRES

- Edificacions
- Cota del terreny
- Corbes de nivell 5 metres


GABINET d'ANÀLISI AMBIENTAL I TERRITORIAL



Aina Soler Crespi  
En representació de l'equip redactor.

[www.gaat.es](http://www.gaat.es)

Febrer 2022

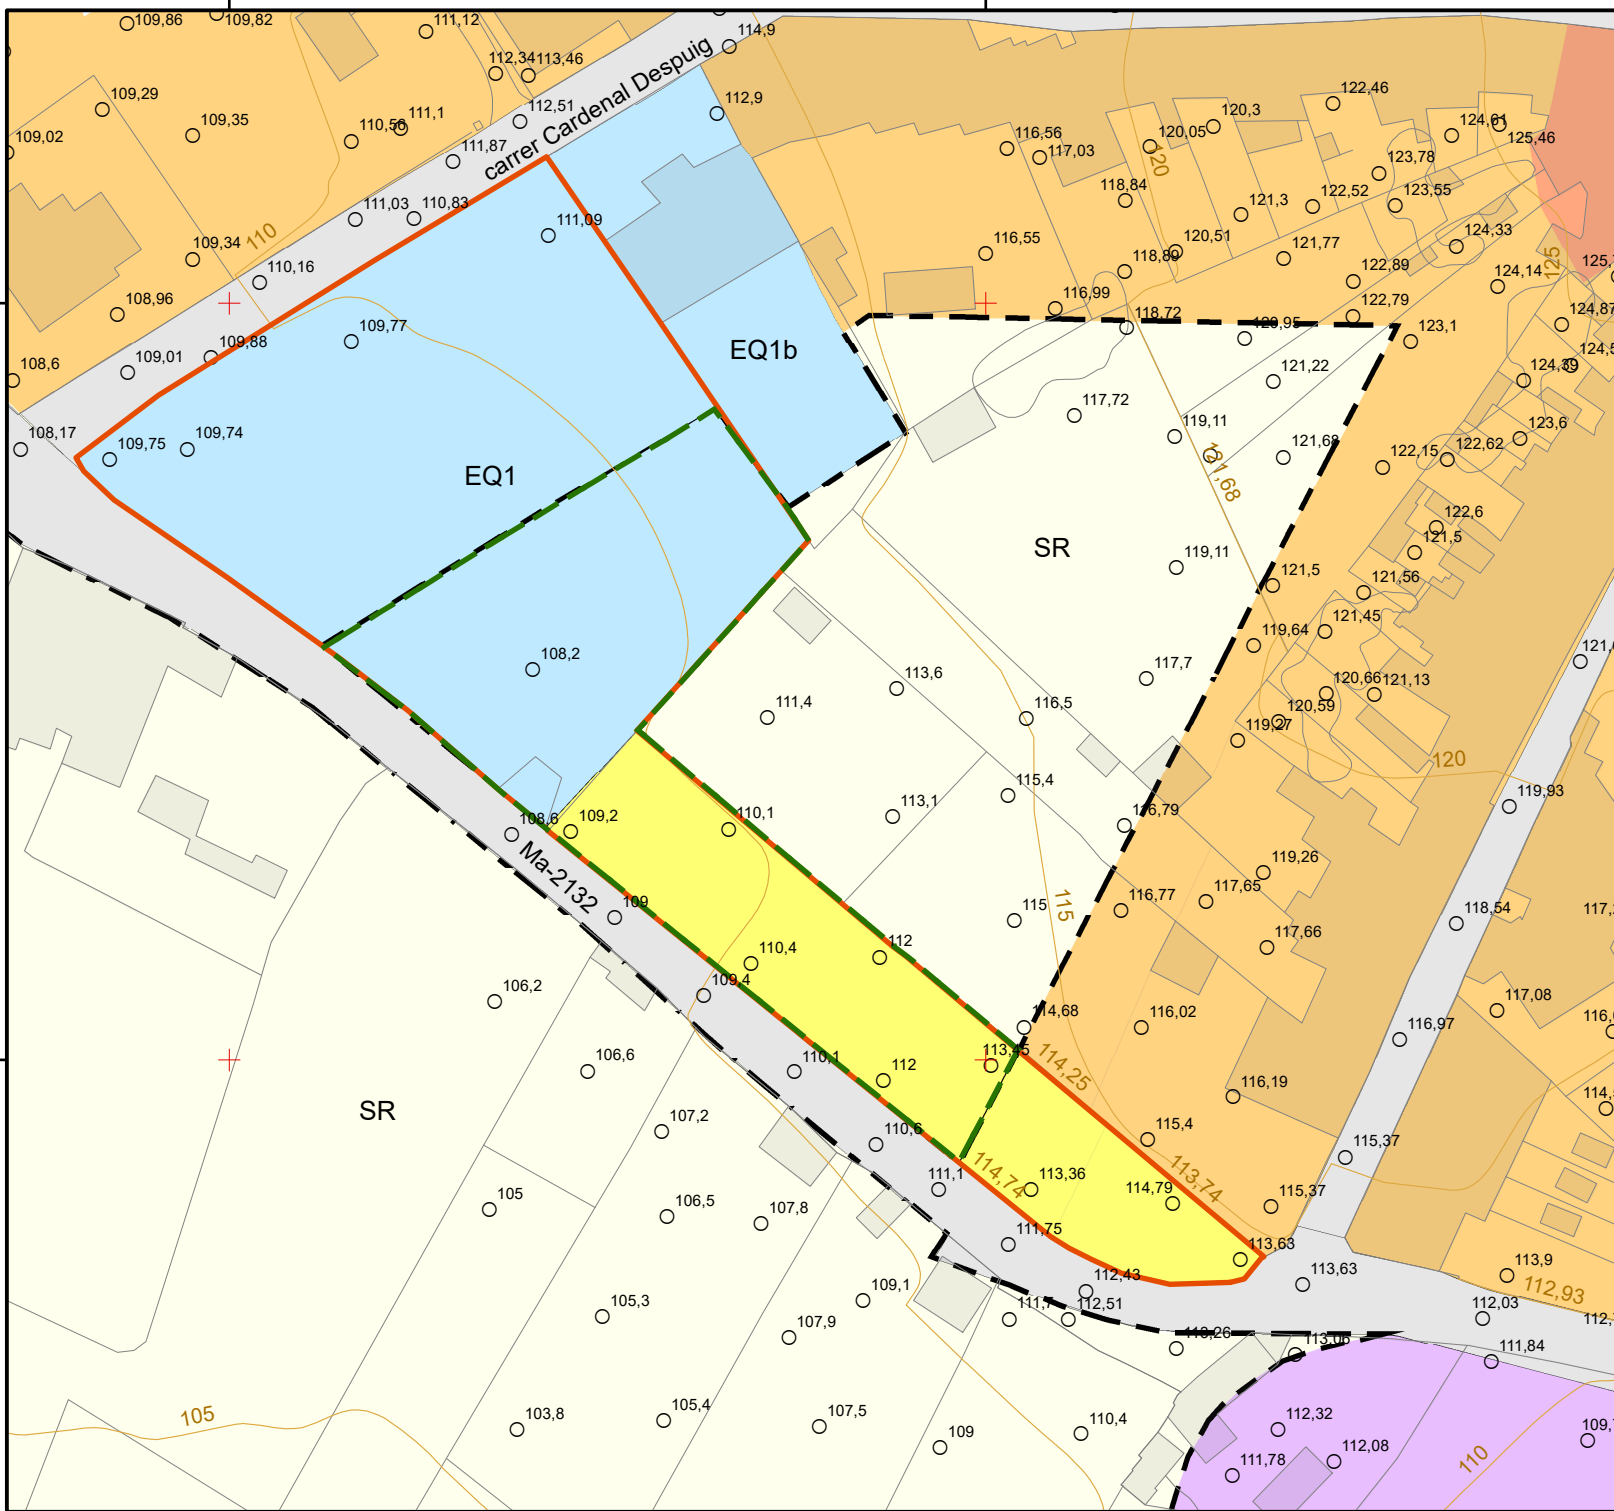

4402900

4402900

4402800

4402800

496500

496600