



MODIFICACIÓ PUNTUAL

MODIFICACIÓ PUNTUAL DE LES NS ALS ÀMBITS DEL CARRER MAJOR I DEL CARRER DE LA CREU. CLASSIFICACIÓ DE SÒL URBANITZABLE DIRECTAMENT ORDENAT D'EQUIPAMENT ASSISTENCIAL

Plànol URB-OR-01.2

SECTOR URBANITZABLE DIRECTAMENT ORDENAT URB-OR-01

Escala 1:1000

ZONIFICACIÓ

- Límit del sector urbanitzable directament ordenat (SUDO)
- Límit de sòl urbà
- Àmbit modificació
- Sòl rústic (SR)

QUALIFICACIONS DEL SÒL

- | | | |
|----|----|-----|
| A1 | C2 | IF1 |
| A2 | EQ | IF2 |

SERVEIS EXISTENTS

- Sanejament
- Xarxa elèctrica
- Punts de llum
- Abastiment aigua potable
- Nus de la xarxa d'aigua potable

SERVEIS PROPOSATS

- Xarxa elèctrica
- Aigües pluvials

ALTRES

- Edificacions
- Cota del terreny
- Corbes de nivell 5 metres


GABINET d'ANÀLISI AMBIENTAL I TERRITORIAL



Aina Soler Crespi
En representació de l'equip redactor.

www.gaat.es

Febrer 2022

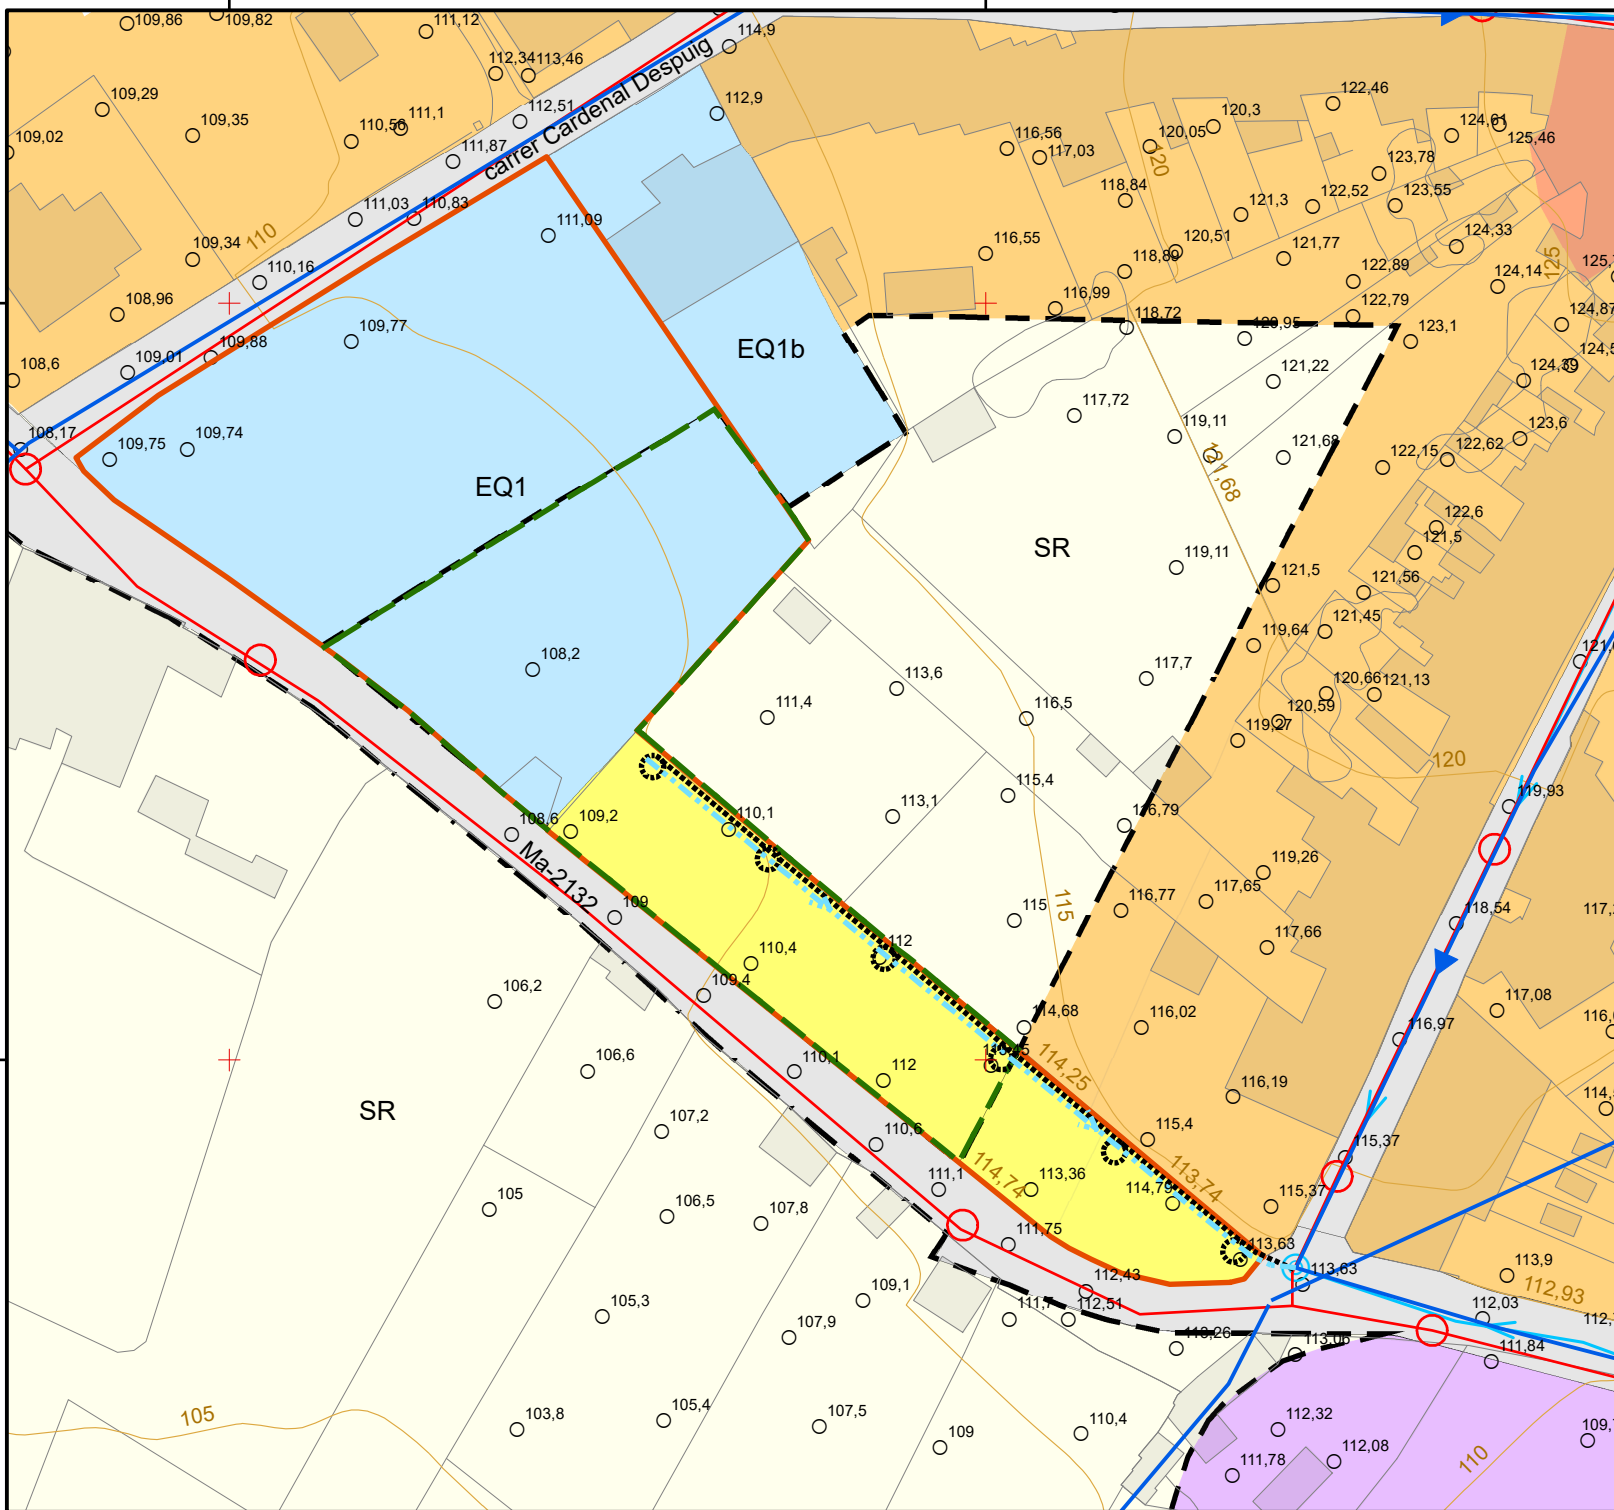

496500

496600

4402900

4402900

4402800

4402800