


4402800

496900

4402800

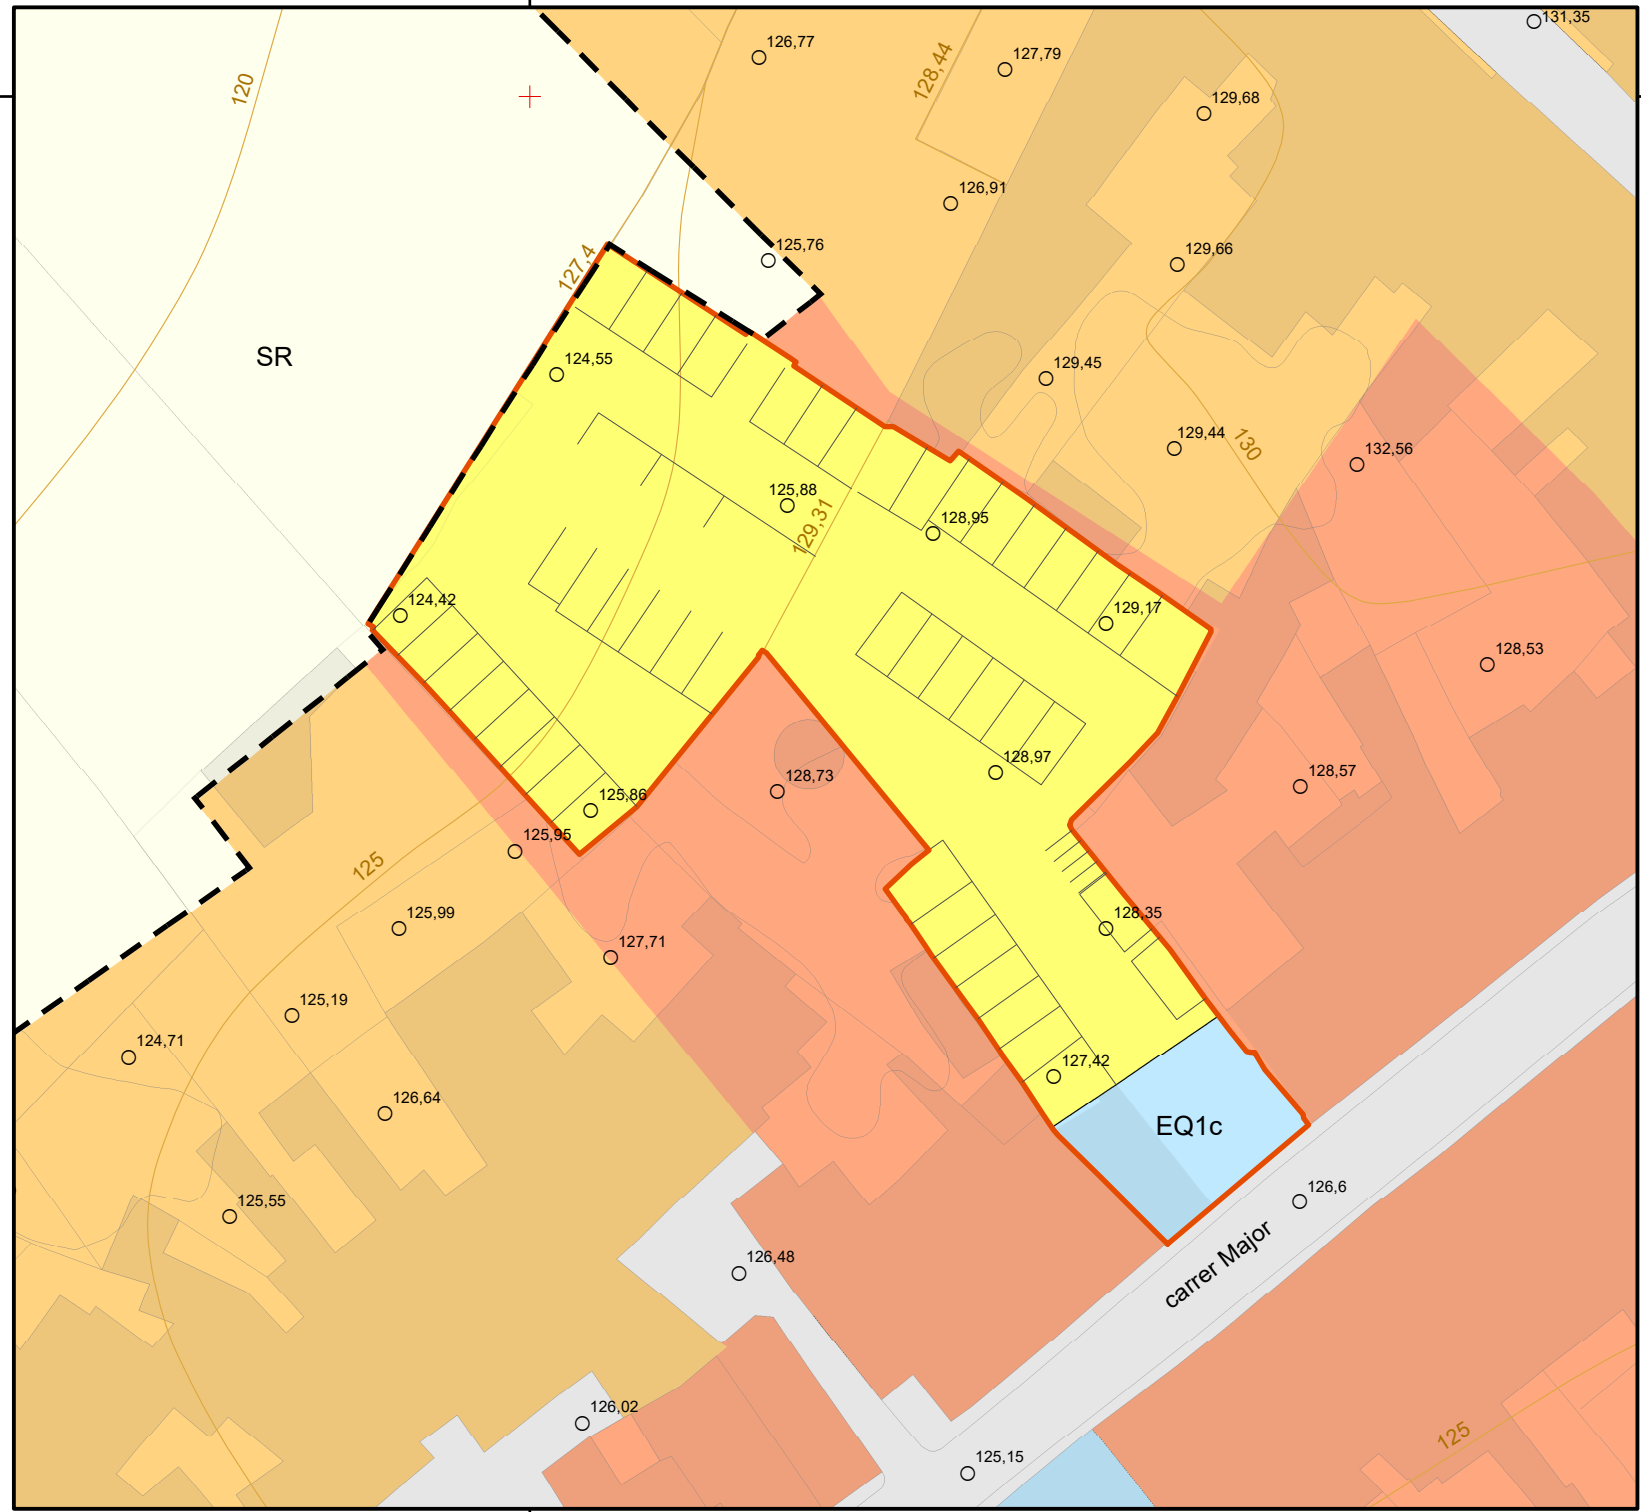

496900



MODIFICACIÓ PUNTUAL

MODIFICACIÓ PUNTUAL DE LES NS ALS ÀMBITS DEL CARRER MAJOR I DEL CARRER DE LA CREU. CLASSIFICACIÓ DE SÒL URBANITZABLE DIRECTAMENT ORDENAT D'EQUIPAMENT ASSISTENCIAL

Plànol URB-OR-02

ORDENACIÓ DETALLADA APARCAMENT I EQUIPAMENT CARRER MAJOR

Escala 1:500

ZONIFICACIÓ

- Límit de sòl urbà
- Àmbit modificació
- Sòl rústic (SR)

QUALIFICACIONS DEL SÒL

- A1 Residencial tradicional alineada a vial
- A2 Residencial tradicional alineada a vial
- EQ Equipaments
- IF1 Vials públics
- IF2 Aparcaments

ALTRES

- Edificacions
- Cota del terreny
- Corbes de nivell 5 metres



Aina Soler Crespi
En representació de l'equip redactor.

www.gaat.es

Febrer 2022